


Согласовано				
Инв. № подл.	Взам. инв. №	Подп. и дата		

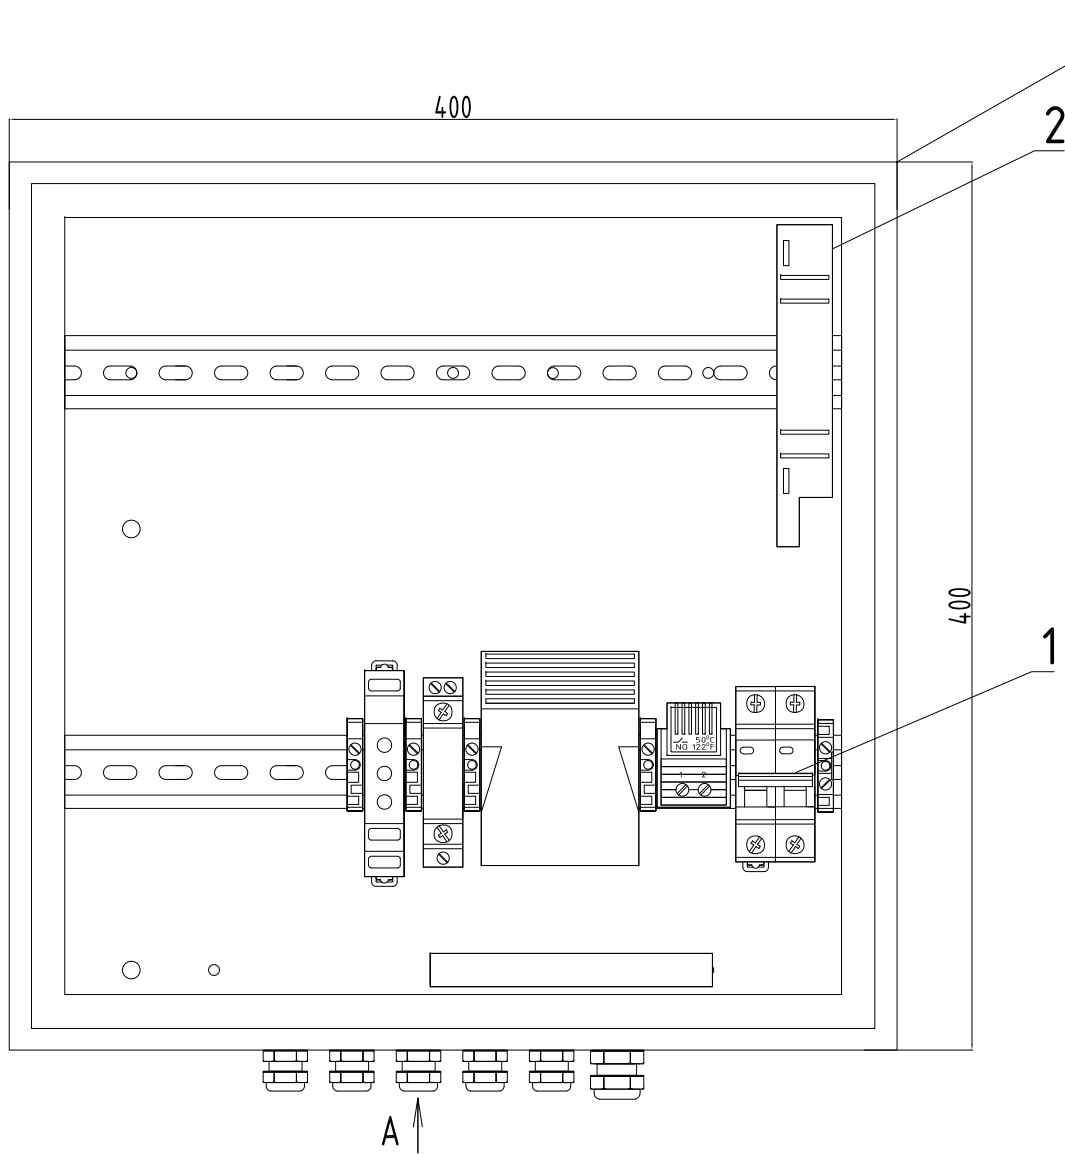

OS-44H2


2

1

ПЕРЕЧЕНЬ ЭЛЕМЕНТОВ:

Поз.	Обозначение	Наименование	Кол	Примечание
1		Выключатель автоматический	1	
2		Компактный кросс настенный W2 (micro)	1	
4		Реле температурное	1	
5		Контактор	1	
6		Нагреватель	1	
7		Термостат с фиксированной уставкой	1	
9		Гермоввод PG7	10	
10		Гермоввод PG9	1	
11		Кабель-канал перфорированный 15x17 LUCA S $\frac{8}{12}$	0.13 м	
12		Клемма МТК 4 винтовая жёлто-зелёная 4мм ² 32А 750В ширина 7мм	1	
13		Фиксатор ФК-102-01 на DIN-рейку	4	

Вид А

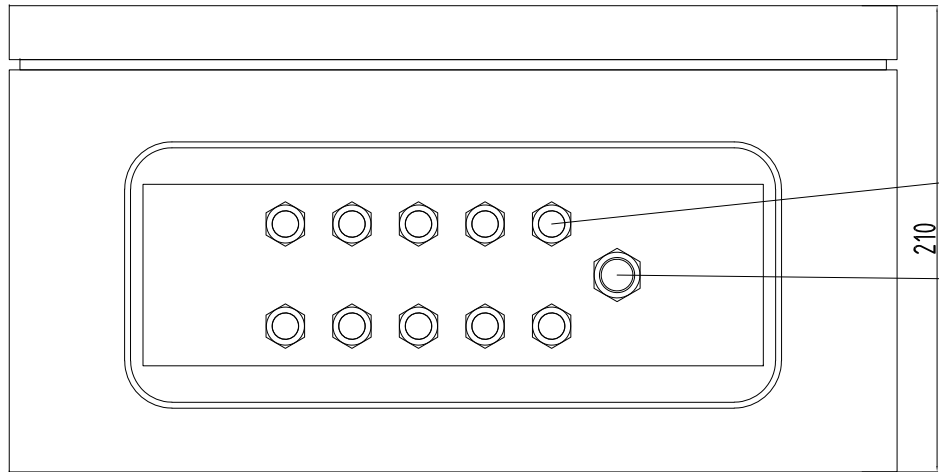

Гермоввод PG7- 10шт.

Гермоввод PG9- 1шт.

Изм.	Кол.	Лист	№ док.	Подпись	Дата	Уличная станция	Стадия	Лист	Листов
Разработал							Р	1	
Проверил									
ГИП						OS-44H2			
Н.контр.									