



Инв. № подл.	Подп. и дата	Взам. инв. №	Согласовано	

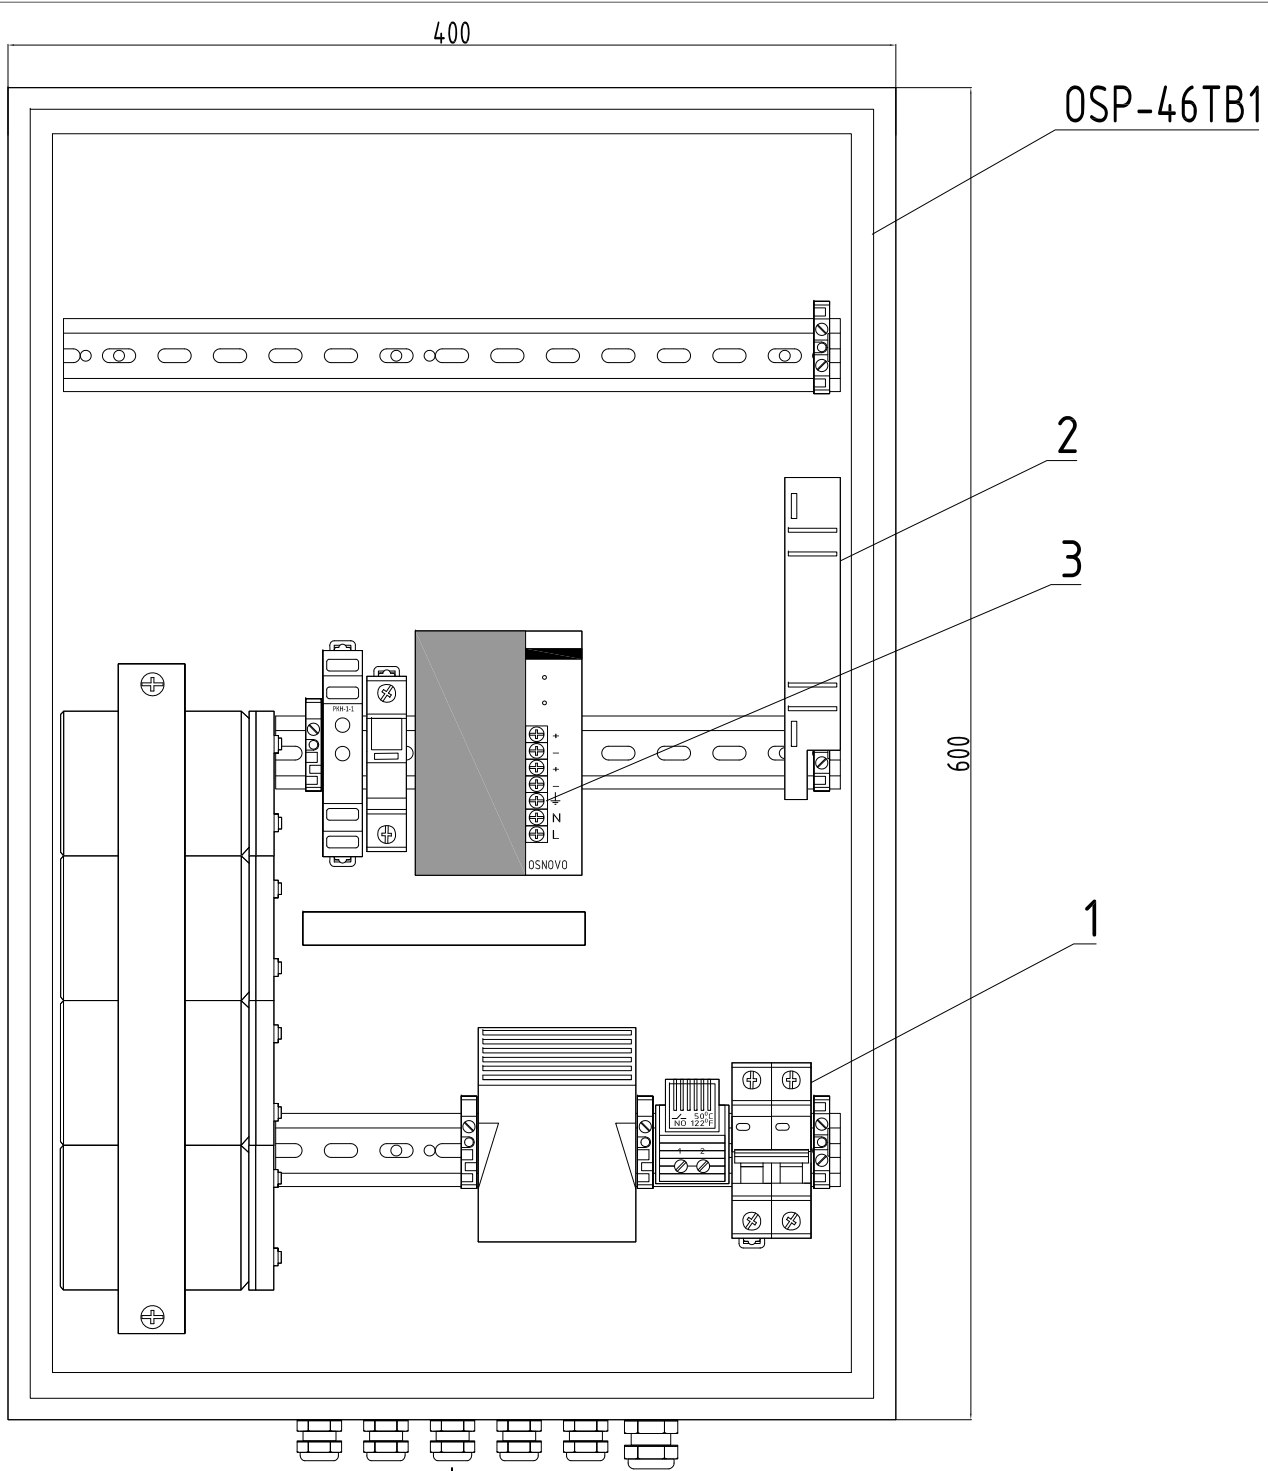

Вид А

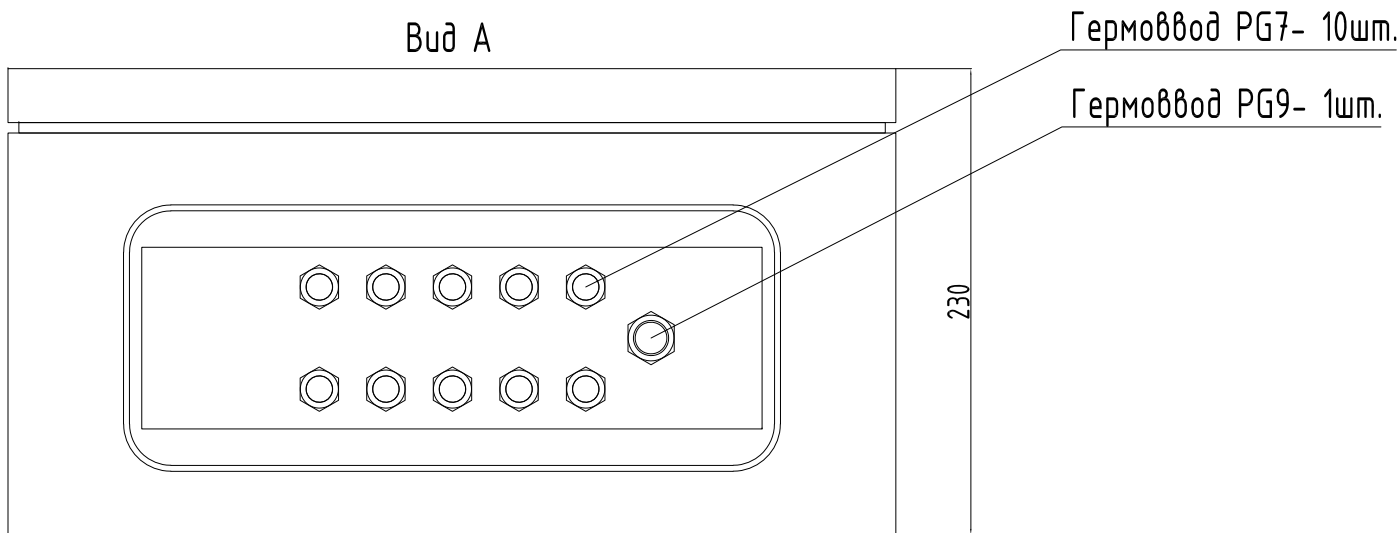

Гермоввод PG7- 10шт.

Гермоввод PG9- 1шт.

ПЕРЕЧЕНЬ ЭЛЕМЕНТОВ:

Поз.	Обозначение	Наименование	Кол	Примечание
1		Выключатель автоматический	1	
2		Компактный кросс настенный W2 (micro)	1	
3	OSNOVO PS-55240/I	Промышленный блок питания	1	
4		Гермоввод PG7	10	
5		Гермоввод PG9	1	
6		Фиксатор ФК-102-01 на DIN-рейку	3	
7		Клемма МТК 4 винтовая жёлто-зелёная 4мм ² 32А 750В ширина 7мм	3	
8		Нагреватель	1	
9		Термостат с фиксированной уставкой	1	
10		Реле контроля однофазного напряжения	1	
11		Держатель для плавкой вставки 8,5x31,5мм (Legrand)	1	
12		Комплект АКБ	1	
13		Кабель-канал перфорированный 15x17 LUCA S $\frac{8}{12}$	0.13 м	

						Уличная станция			
						OSP-46TB1			
Изм.	Кол.	Лист	№ док.	Подпись	Дата	Формат А3			
Разработал									
Проверил						Копировал			
ГИП						Стадия			
Н.контр.									
						Р			
						1			
						Листов			