
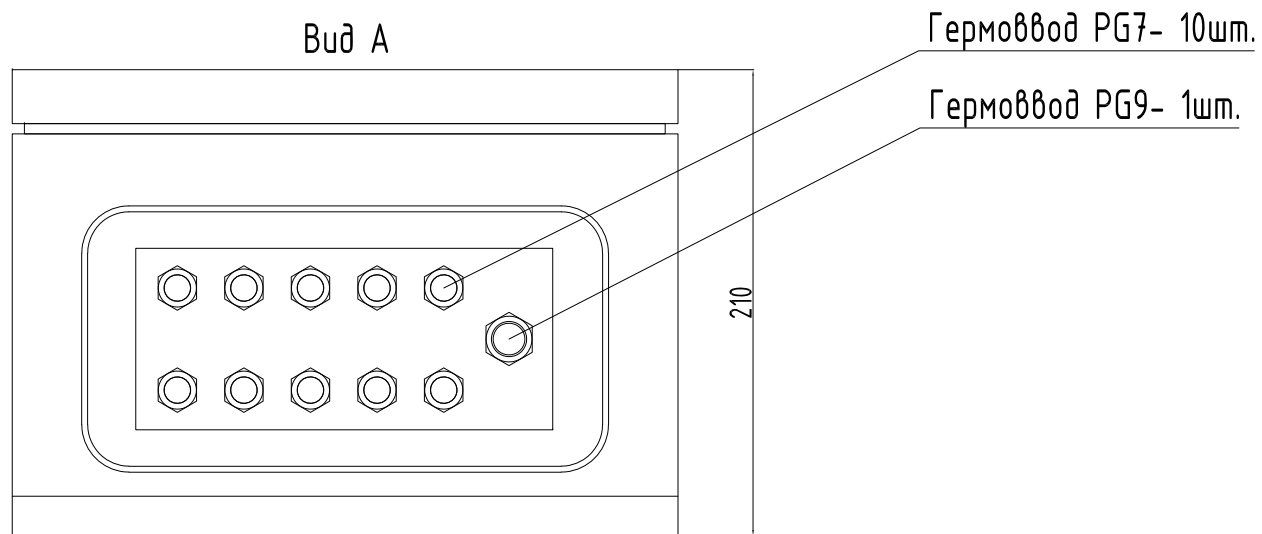


Согласовано				
Инв. № подл.	Взам. инв. №	Подп. и дата		

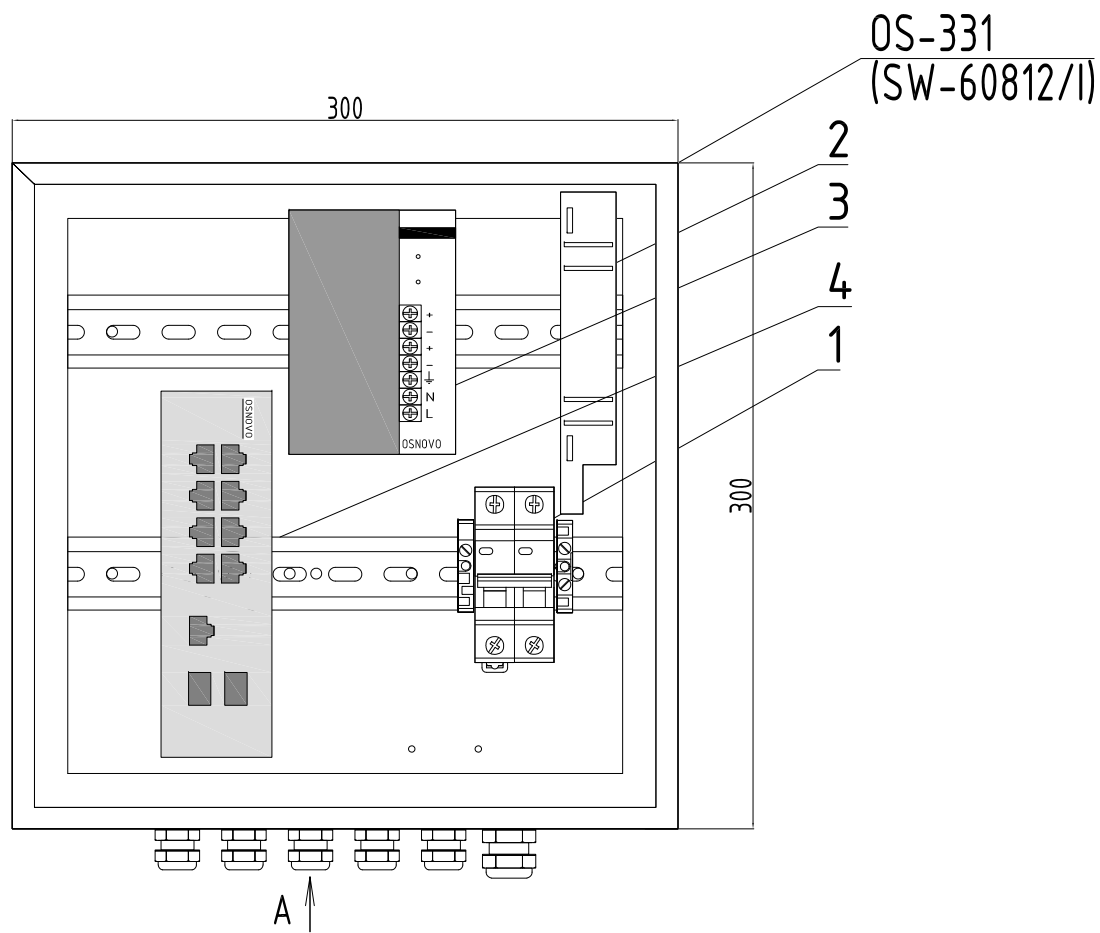

ПЕРЕЧЕНЬ ЭЛЕМЕНТОВ:

Поз.	Обозначение	Наименование	Кол	Примечание
1		Выключатель автоматический	1	
2		Компактный кросс настенный W2 (micro)	1	
3	OSNOVO PS-55240/I	Промышленный блок питания	1	
4	OSNOVO SW-60812/I	Коммутатор	1	
5		Гермоввод PG7	10	
7		Фиксатор ФК-102-01 на DIN-рейку	1	
8		Гермоввод PG9	1	
9		Клемма МТК 4 винтовая жёлто-зелёная 4мм2 32А 750В ширина 7мм	1	

Изм.	Кол.	Лист	№ док.	Подпись	Дата	Уличная станция	Стадия	Лист	Листов
Разработал							Р	1	
Проверил									
ГИП						OS-331 (SW-60812/I)			
Н.контр.									