
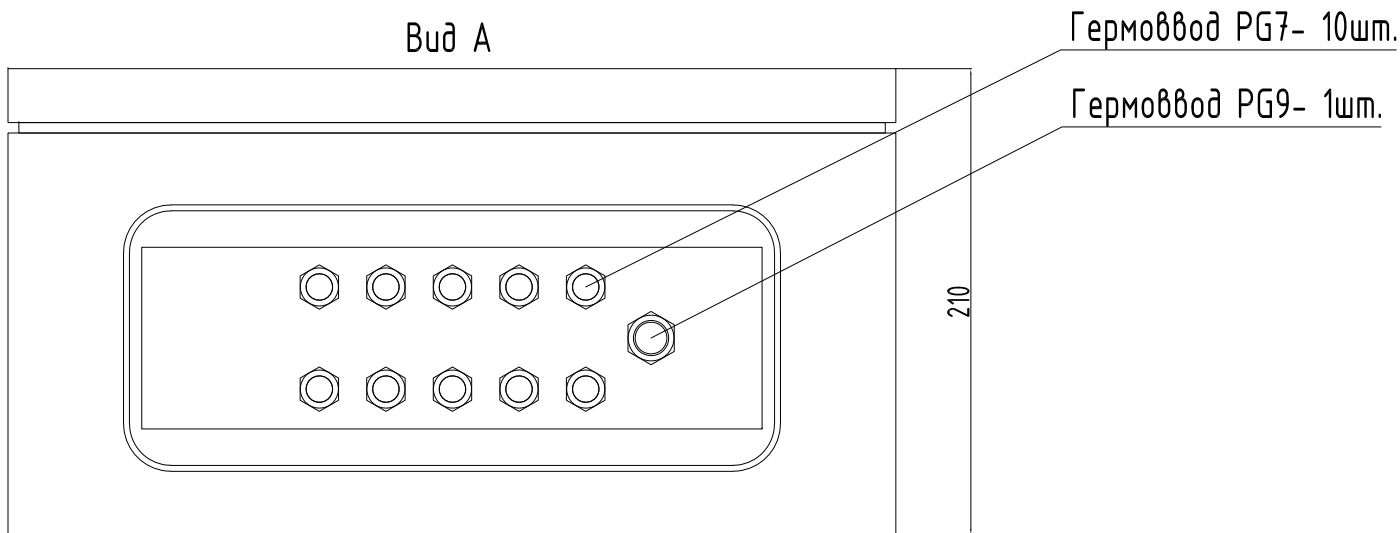


Согласовано				
Инв. № подл.	Взам. инв. №	Подп. и дата		

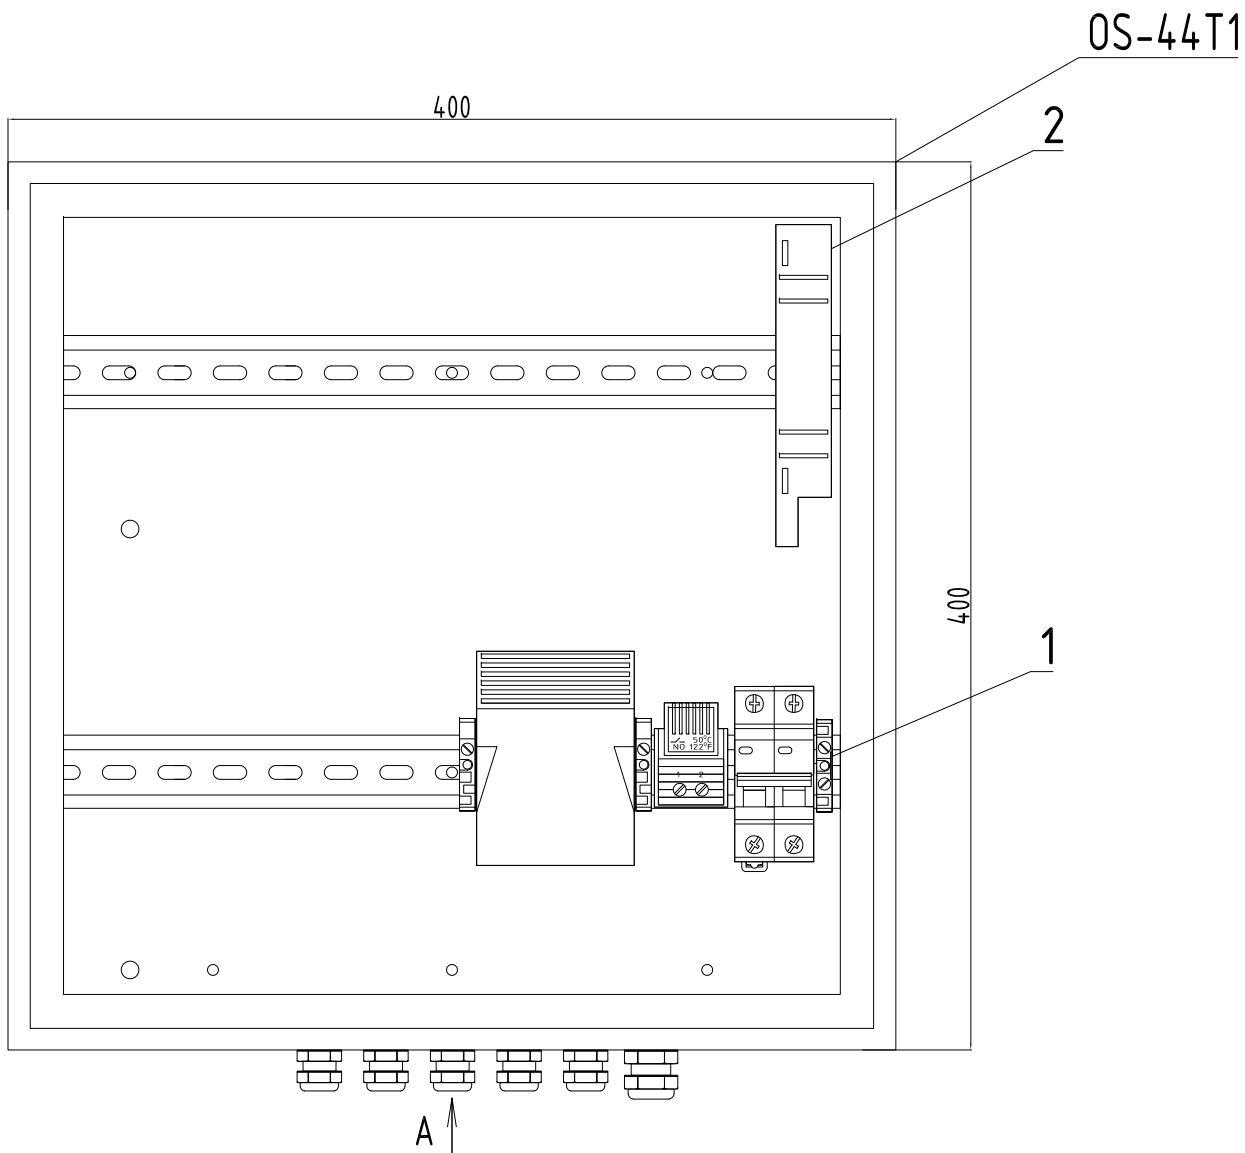

ПЕРЕЧЕНЬ ЭЛЕМЕНТОВ:

Поз.	Обозначение	Наименование	Кол	Примечание
1		Выключатель автоматический	1	
2		Компактный кросс настенный W2 (micro)	1	
3		Нагреватель	1	
4		Термостат с фиксированной уставкой	1	
5		Комплект АКБ	1	
6		Гермоввод PG7	10	
7		Гермоввод PG9	1	
8		Клемма МТК 4 винтовая жёлто-зелёная 4мм2 32А 750В ширина 7мм	1	
9		Фиксатор ФК-102-01 на DIN-рейку	2	

Изм.	Кол.	Лист	№ док.	Подпись	Дата	Уличная станция		Стадия	Лист	Листов
Разработал								Р	1	
Проверил										
ГИП						ОС-44Т1				
Н.контр.										