


Инв. № подл.	Подп. и дата	Взам. инв. №	Согласовано	

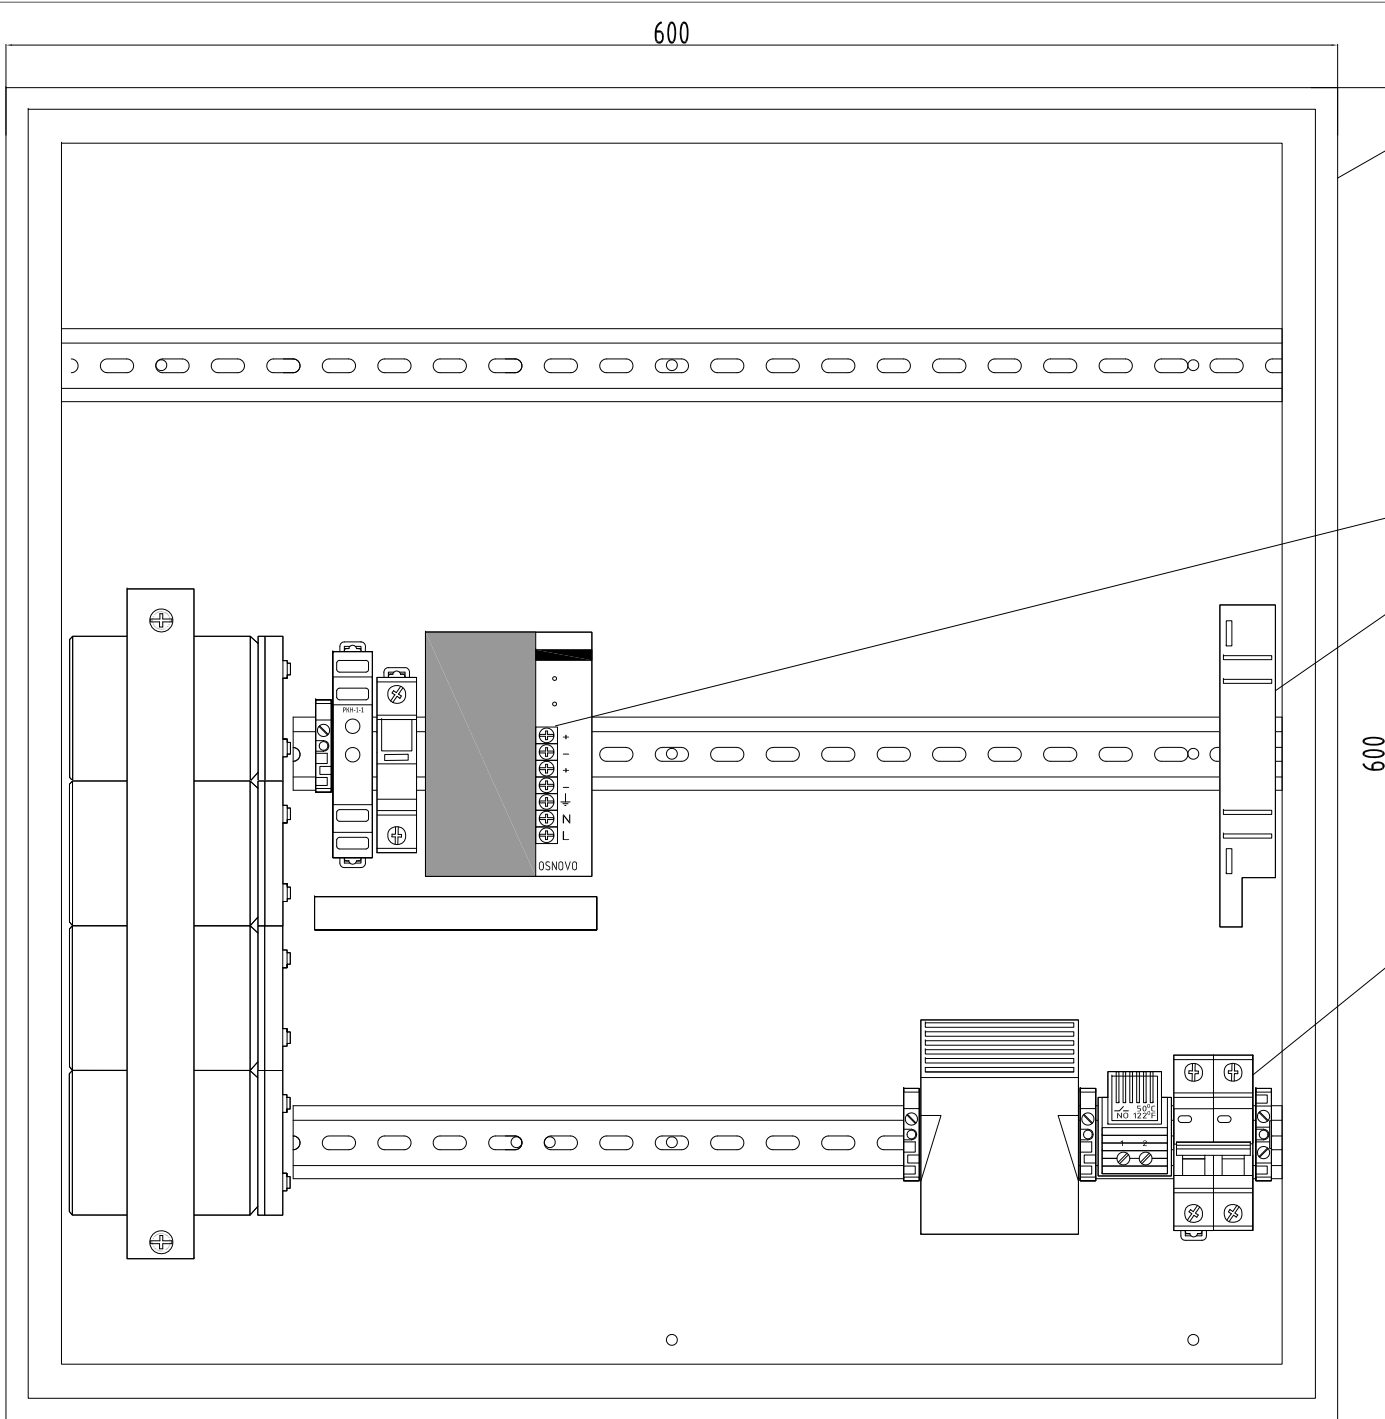


OS-66TB1

ПЕРЕЧЕНЬ ЭЛЕМЕНТОВ:

Поз.	Обозначение	Наименование	Кол	Примечание
1		Выключатель автоматический	1	
2		Компактный кросс настенный W2 (micro)	1	
3	OSNOVO PS-55240/I	Промышленный блок питания	1	
4		Гермоввод PG7	10	
5		Гермоввод PG9	1	
6		Фиксатор ФК-102-01 на DIN-рейку	3	
7		Клемма МТК 4 винтовая жёлто-зелёная 4мм ² 32А 750В ширина 7мм	1	
8		Нагреватель	1	
9		Термостат с фиксированной уставкой	1	
10		Реле контроля однофазного напряжения	1	
11		Держатель для плавкой вставки 8,5х31,5мм	1	
12		Комплект АКБ	1	
13		Кабель-канал перфорированный 15х17 LUCA S $\frac{8}{12}$	0.13 м	

Вид А

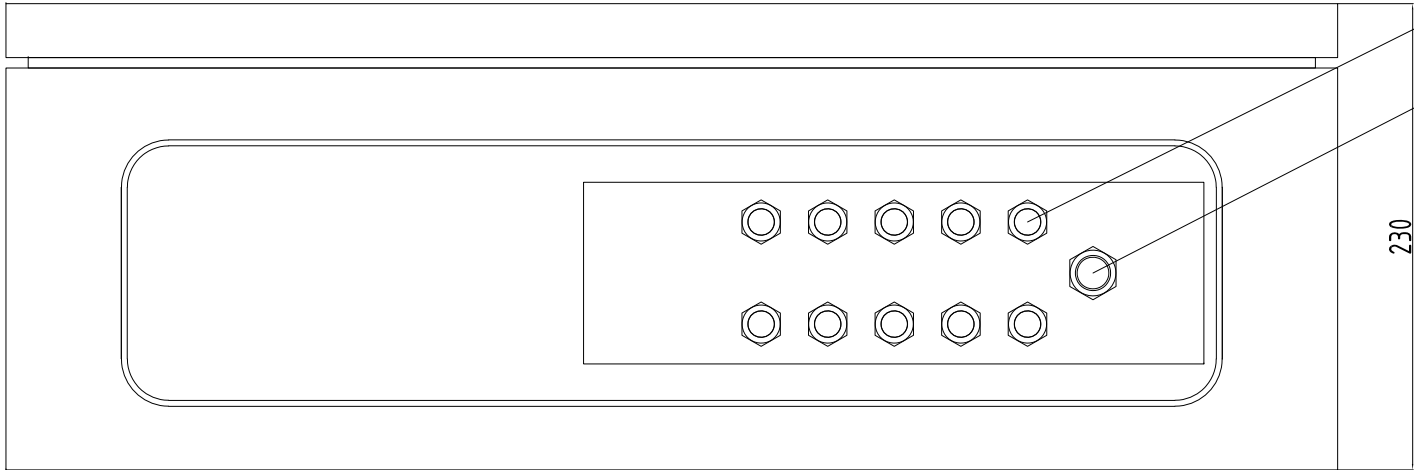

Гермоввод PG7- 10шт.

Гермоввод PG9- 1шт.

Изм.	Кол.	Лист	№ док.	Подпись	Дата				
Разработал						Уличная станция	Стадия	Лист	Листов
Проверил							Р	1	
ГИП						OS-66TB1			
Н.контр.									