
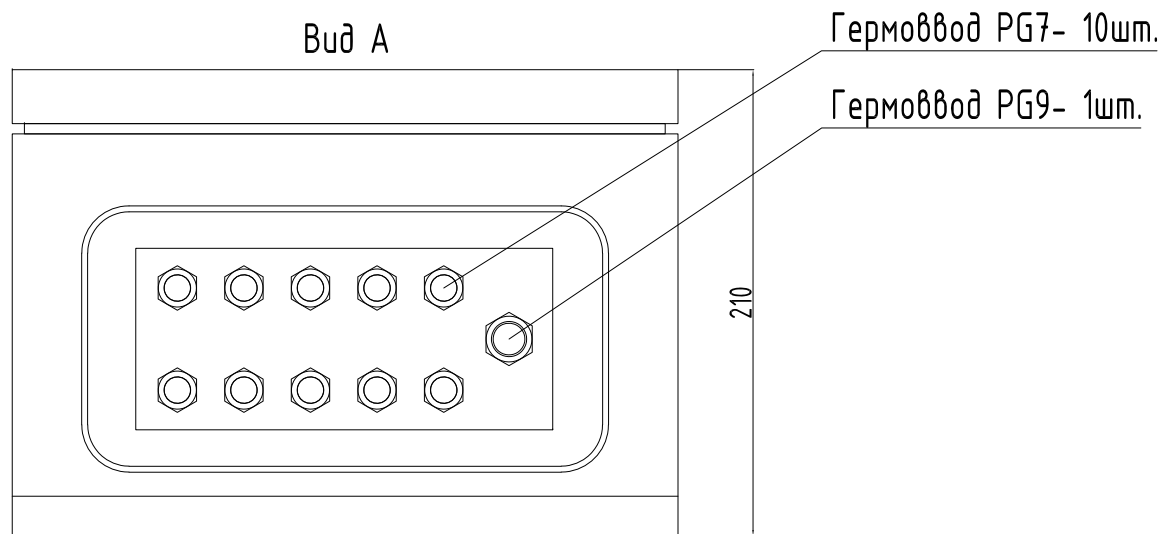


Инв. № подл.	Подп. и дата	Взам. инв. №	Согласовано	

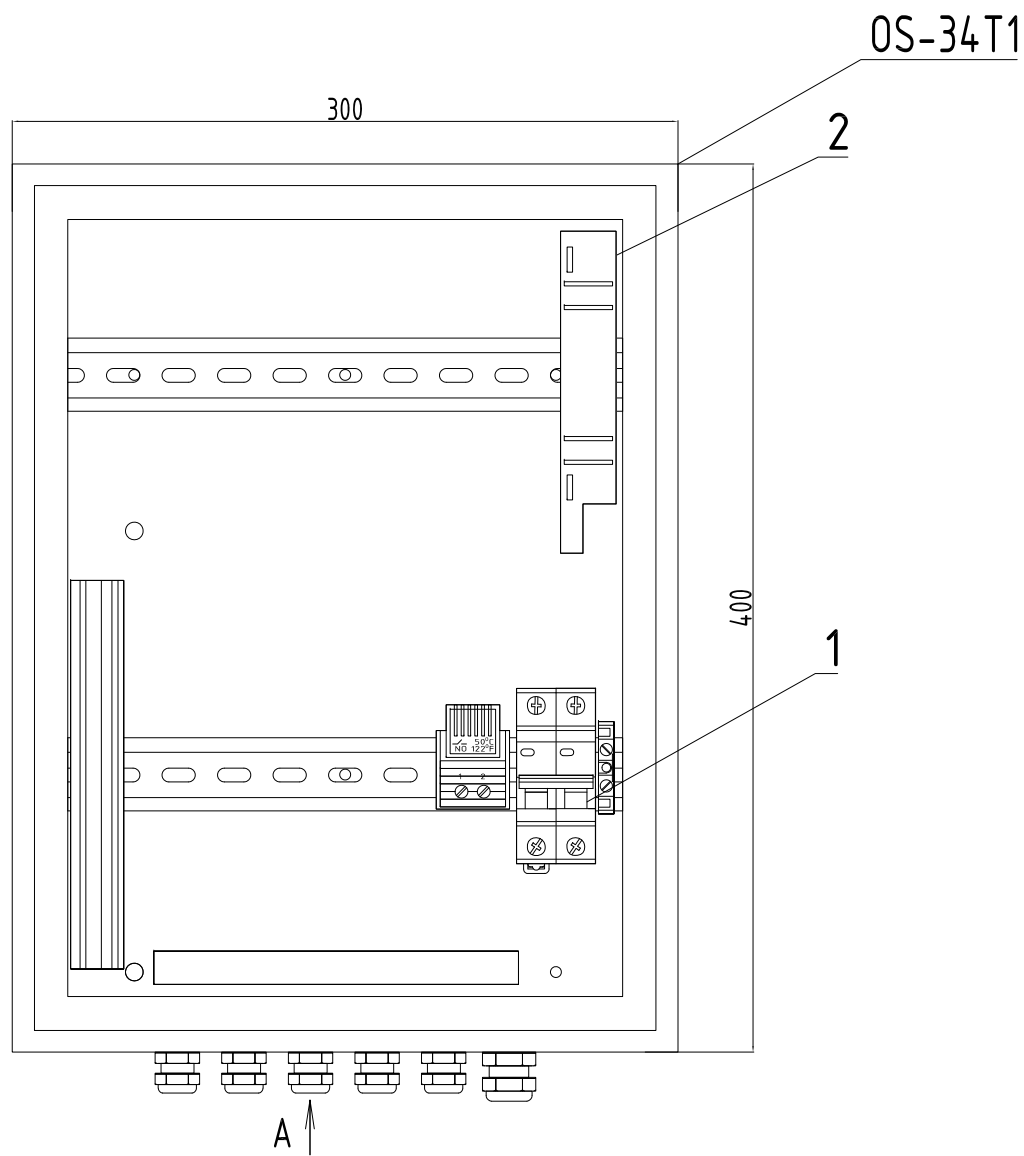

ПЕРЕЧЕНЬ ЭЛЕМЕНТОВ:

Поз.	Обозначение	Наименование	Кол	Примечание
1		Выключатель автоматический	1	
2		Компактный кросс настенный W2 (micro)	1	
3		Гермоввод PG7	10	
4		Гермоввод PG9	1	
5		Клемма МТК 4 винтовая жёлто-зелёная 4мм2 32А 750В ширина 7мм	1	
6		Нагреватель	1	
7		Термостат с фиксированной уставкой	1	
8		Кабель-канал перфорированный 15х17 LUCA S $\frac{8}{12}$	0.2 м	

Изм.	Кол.	Лист	№ док.	Подпись	Дата	Уличная станция	Стадия	Лист	Листов
Разработал							Р	1	
Проверил									
ГИП						OS-34T1			
Н.контр.									

Копировал

Формат А3