
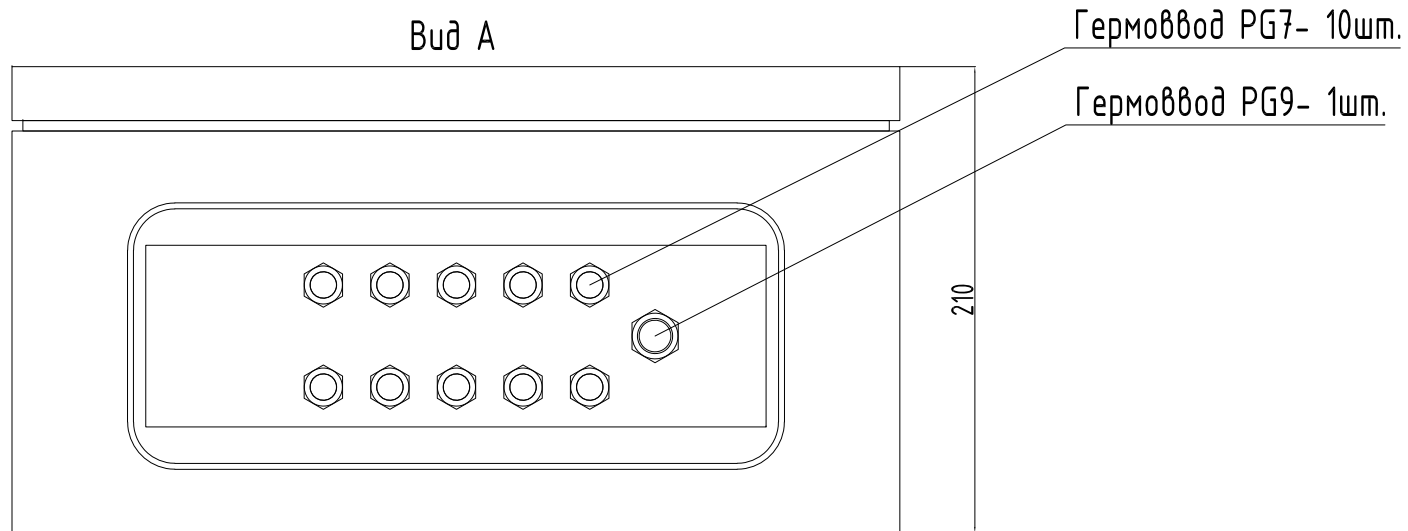


Инв. № подл.	Подп. и дата	Взам. инв. №	Согласовано	

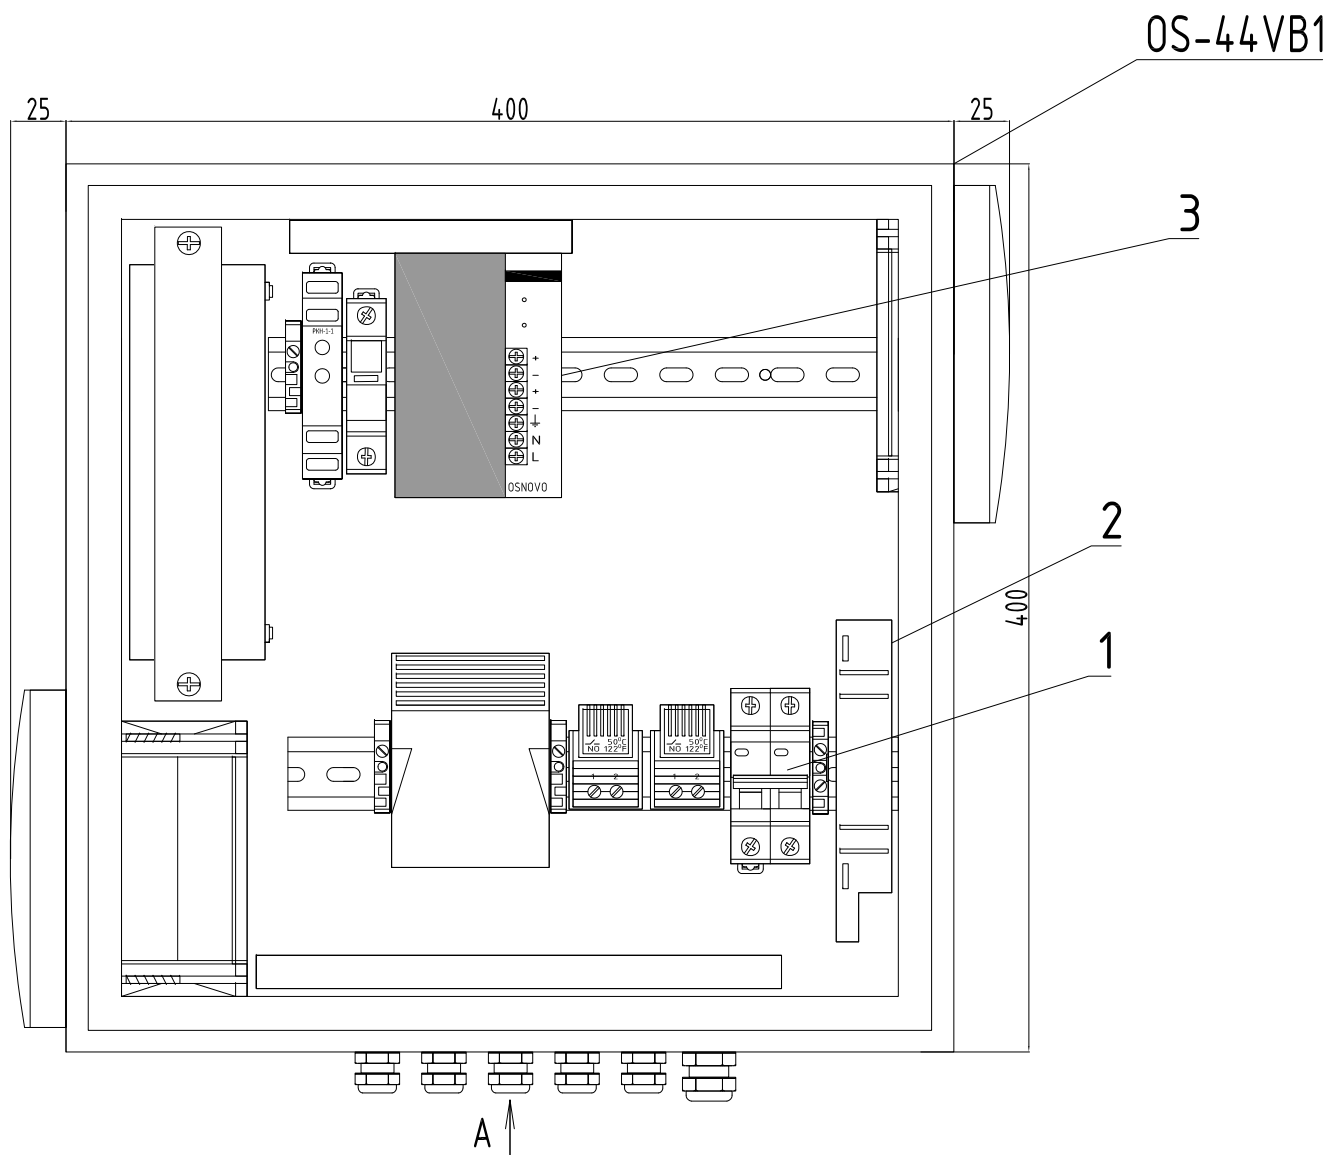

## ПЕРЕЧЕНЬ ЭЛЕМЕНТОВ:

Поз.	Обозначение	Наименование	Кол	Примечание
1		Выключатель автоматический	1	
2		Компактный кросс настенный W2 (micro)	1	
3	OSNOVO PS-55240/I	Промышленный блок питания	1	
4		Реле контроля однофазного напряжения	1	
5		Держатель для плавкой вставки 8,5x31,5мм	1	
6		Нагреватель	1	
7		Термостат с фиксированной уставкой	2	
8		Комплект АКБ	1	
9		Гермоввод PG7	10	
10		Гермоввод PG9	1	
11		Клемма МТК 4 винтовая жёлто-зелёная 4мм <sup>2</sup> 32А 750В ширина 7мм	1	
12		Фиксатор ФК-102-01 на DIN-рейку	3	
13		Вентилятор с фильтром	1	
14		Решетка с фильтром	1	
15		Кабель-канал перфорированный 15x17 LUCA S $\frac{8}{12}$	0,5 м	

Изм.	Кол.	Лист	№ док.	Подпись	Дата	Уличная станция	Стадия	Лист	Листов
Разработал							Р	1	
Проверил									
ГИП						OS-44VB1			
Н.контр.									

Копировал

Формат А3