



Согласовано				
Инв. № подл.	Взам. инв. №	Подп. и дата		

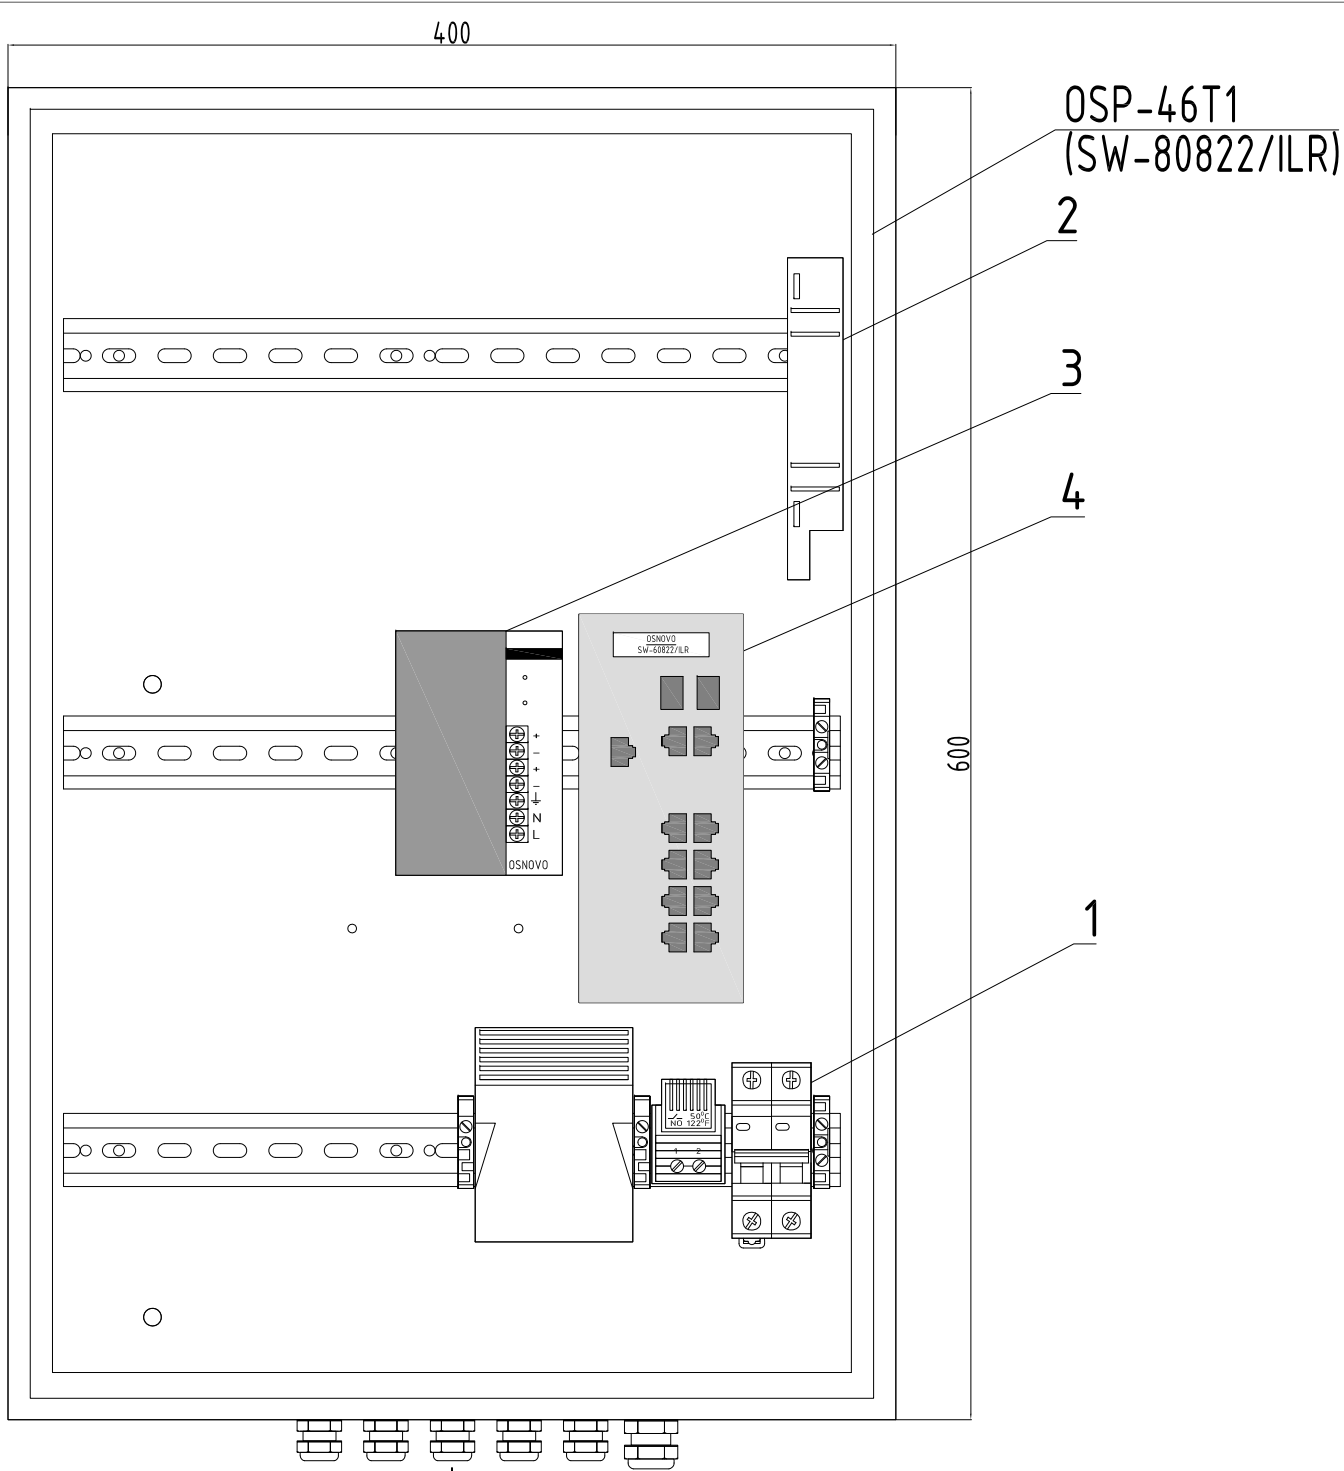

Вид А

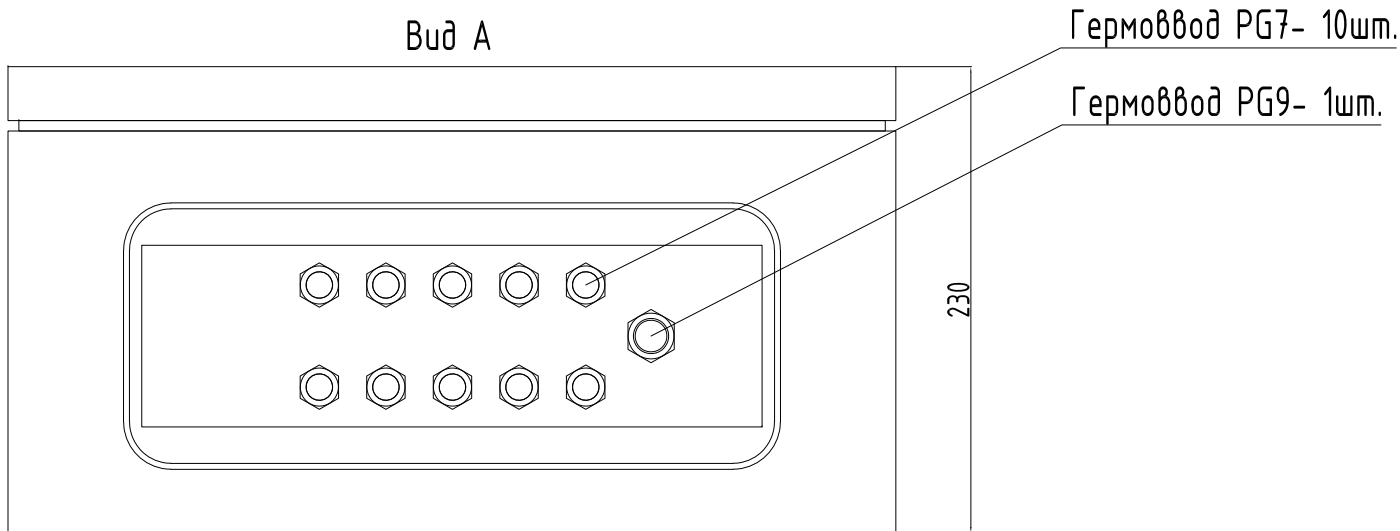

ПЕРЕЧЕНЬ ЭЛЕМЕНТОВ:

Поз.	Обозначение	Наименование	Кол	Примечание
1		Выключатель автоматический	1	
2		Компактный кросс настенный W2 (micro)	1	
3	OSNOVO PS-55240/I	Промышленный блок питания	1	
4	OSNOVO SW-80822/ILR	Коммутатор	1	
5		Гермоввод PG7	10	
6		Гермоввод PG9	1	
7		Фиксатор ФК-102-01 на DIN-рейку	2	
8		Клемма МТК 4 винтовая жёлто-зелёная 4мм ² 32А 750В ширина 7мм	3	
9		Нагреватель	1	
10		Термостат с фиксированной уставкой	1	

Изм.	Кол.	Лист	№ док.	Подпись	Дата	Уличная станция	Стадия	Лист	Листов
Разработал							Р	1	
Проверил									
ГИП						OSP-46T1 (SW-80822/ILR)			
Н.контр.									