



Согласовано				
Инв. № подл.	Взам. инв. №	Подп. и дата		

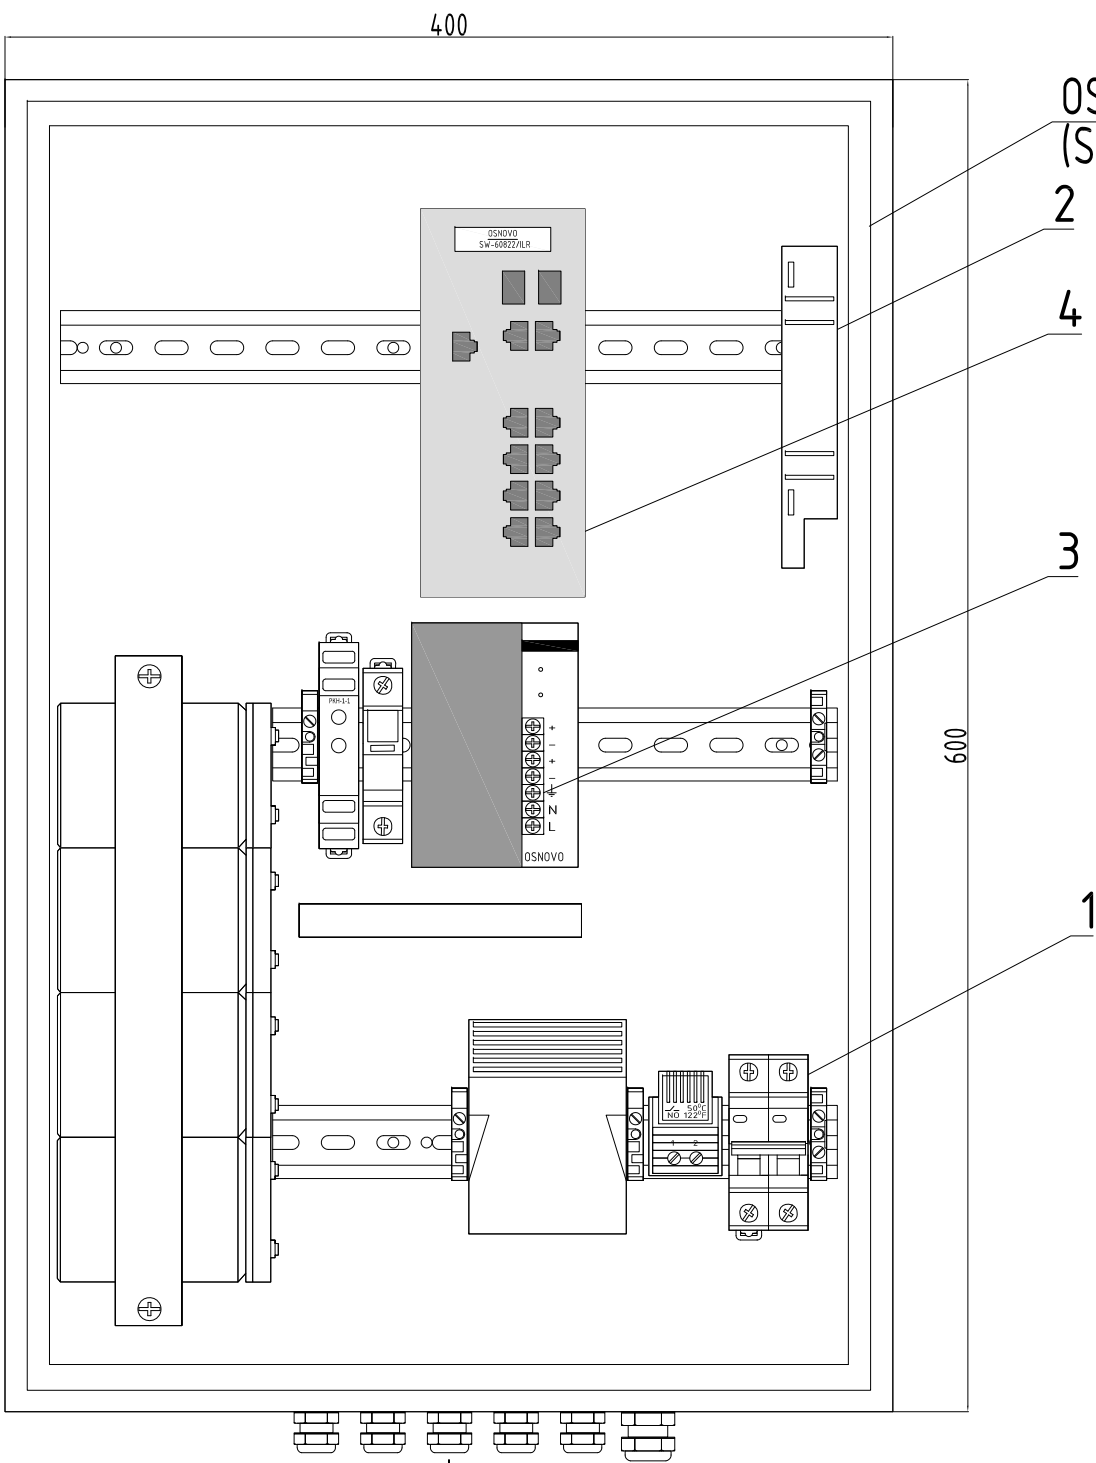

OSP-46TB1  
(SW-80822/ILR)

ПЕРЕЧЕНЬ ЭЛЕМЕНТОВ:

Поз.	Обозначение	Наименование	Кол	Примечание
1		Выключатель автоматический	1	
2		Компактный кросс настенный W2 (micro)	1	
3	OSNOVO PS-55240/I	Промышленный блок питания	1	
4	OSNOVO (SW-80822/ILR)	Коммутатор	1	
5		Гермоввод PG7	10	
6		Гермоввод PG9	1	
7		Фиксатор ФК-102-01 на DIN-рейку	3	
8		Клемма МТК 4 винтовая жёлто-зелёная 4мм2 32А 750В ширина 7мм	3	
9		Нагреватель	1	
10		Термостат с фиксированной уставкой	1	
11		Реле контроля однофазного напряжения	1	
12		Держатель для плавкой вставки 8,5х31,5мм (Legrand)	1	
13		Комплект АКБ	1	
14		Кабель-канал перфорированный 15х17 LUCA S $\frac{8}{12}$	0.13 м	

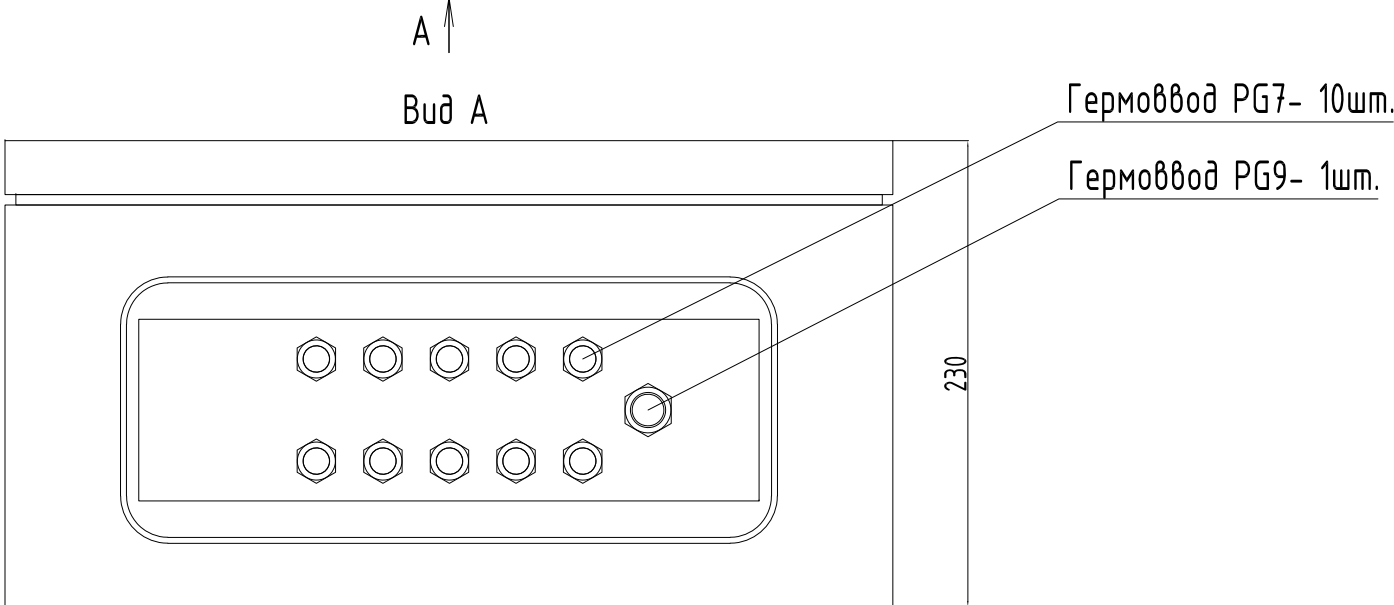

Изм.	Кол.	Лист	№ док.	Подпись	Дата				
Разработал						Уличная станция	Стадия	Лист	Листов
Проверил							Р	1	
ГИП									
Н.контр.									