
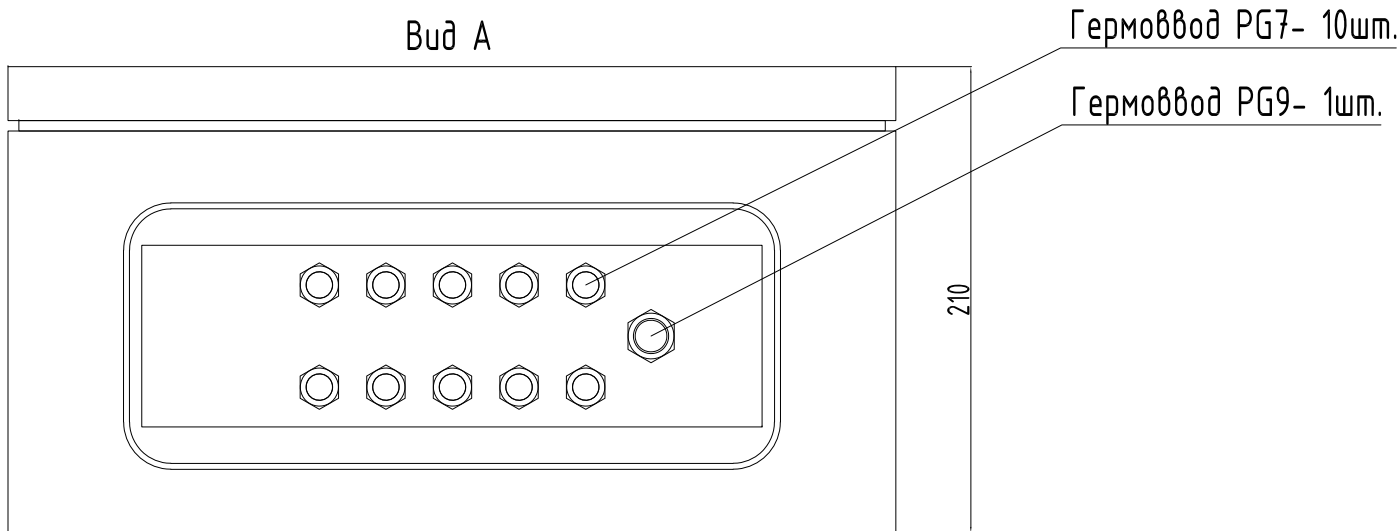


Инв. № подл.	Согласовано		
Инд. № подл.	Подп. и дата	Взам. инв. №	

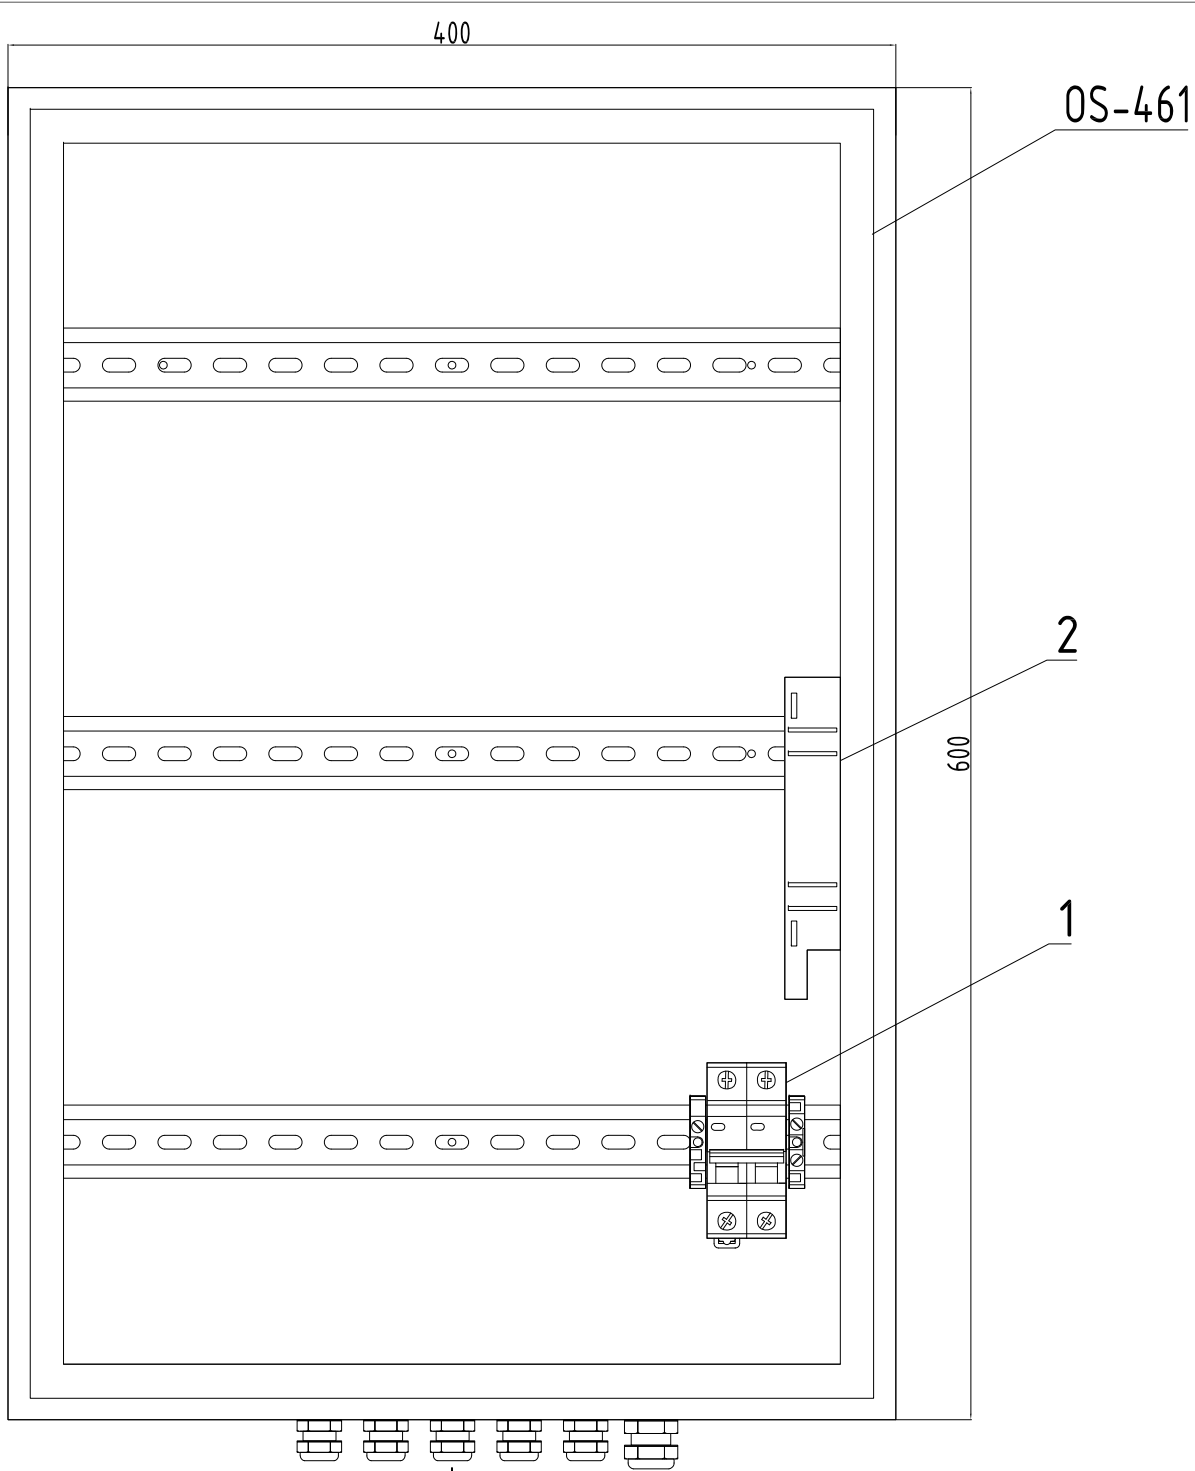

ПЕРЕЧЕНЬ ЭЛЕМЕНТОВ:

Поз.	Обозначение	Наименование	Кол	Примечание
1		Выключатель автоматический	1	
2		Компактный кросс настенный W2 (micro)	1	
3		Гермоввод PG7	10	
4		Гермоввод PG9	1	
5		Клемма МТК 4 винтовая жёлто-зелёная 4мм2 32А 750В ширина 7мм	1	
6		Фиксатор ФК-102-01 на DIN-рейку	1	

Изм.	Кол.	Лист	№ док.	Подпись	Дата	Уличная станция		Стадия	Лист	Листов
Разработал								Р	1	
Проверил						ОS-461				
ГИП										
Н.контр.										