


Согласовано

Взам. инв. №

Подп. и дата

Инв. № подл.

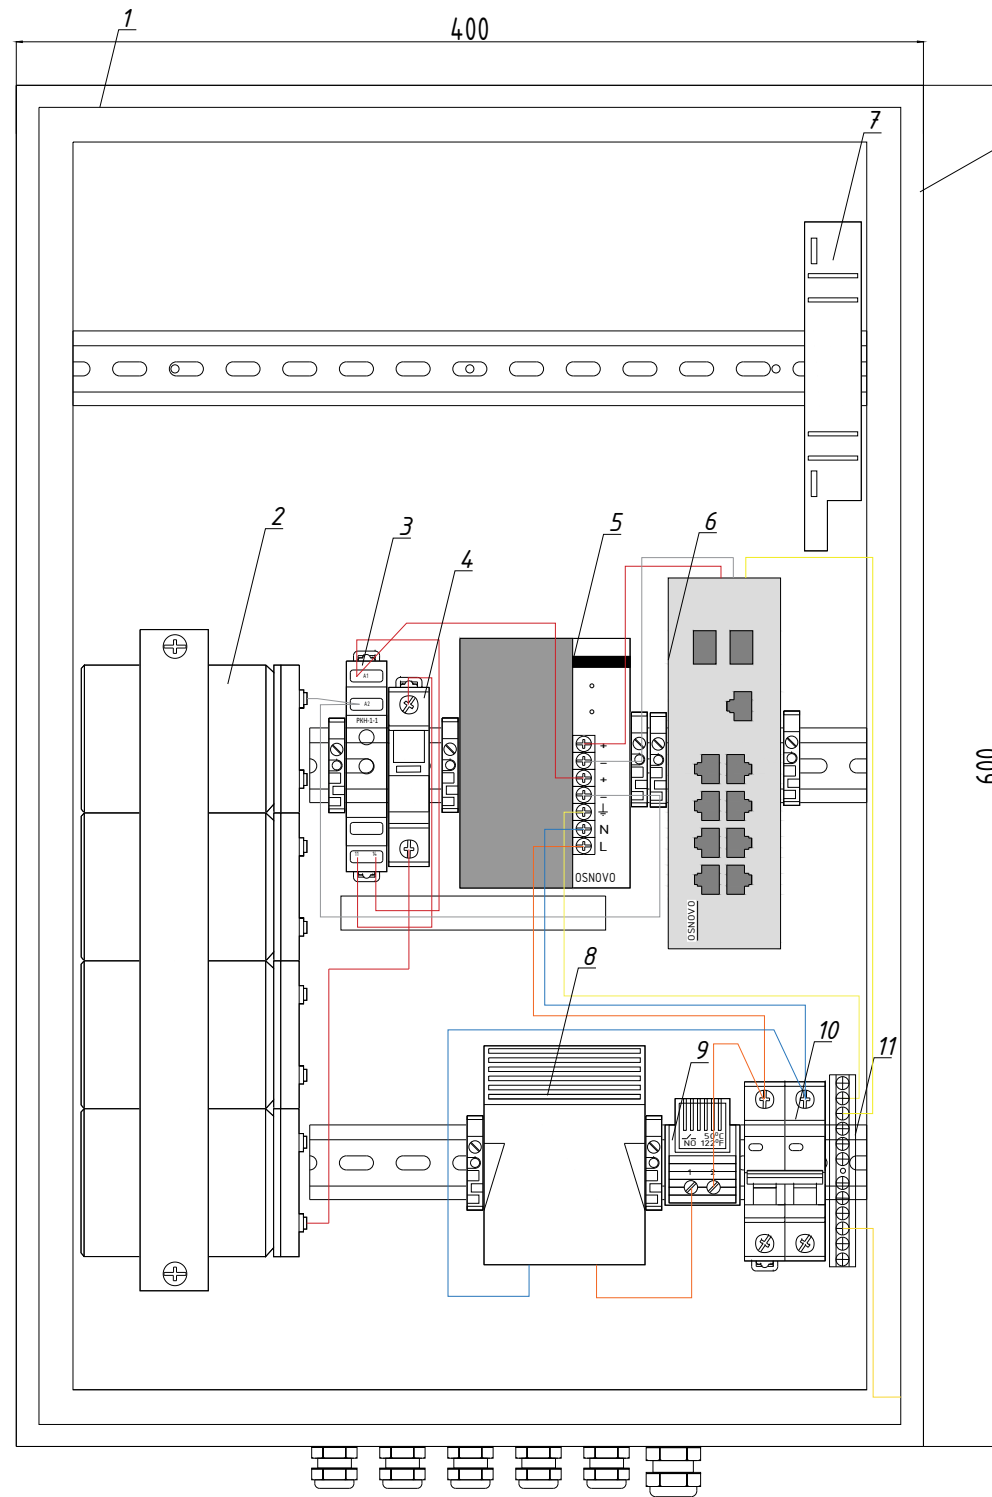

OS-46TB1(SW-60812/I)

Состав оборудования

Поз.	Оборудование	Аппаратура	Количество
1	ШК	Шкаф коммуникационный (400x600x210)	1
2	АКБ	Аккумуляторные батареи	4
3	РКН	Реле контроля напряжения	1
4	АЗС-1Р	Автомат Защиты Сети 1Р	1
5	БП	Блок питания PS-55240/I	1
6	ПК	Промышленный коммутатор	1
7	ОК	Кросс оптический	1
8	ТН	Термонагреватель	1
9	ТС	Термостат	1
10	АЗС-2Р	Автомат Защиты Сети 2Р 6А хар.С	1
11	ШЗ	Шина заземления	1

Изм.	Кол.	Лист	№ док.	Подпись	Дата				
Разработал						Уличная станция	Стадия	Лист	Листов
Проверил							Р	1	
ГИП						OS-46TB1(SW-60812/I)			
Н.контр.									